


7階大会議室 学校式 4列×15段 60名様レイアウト例

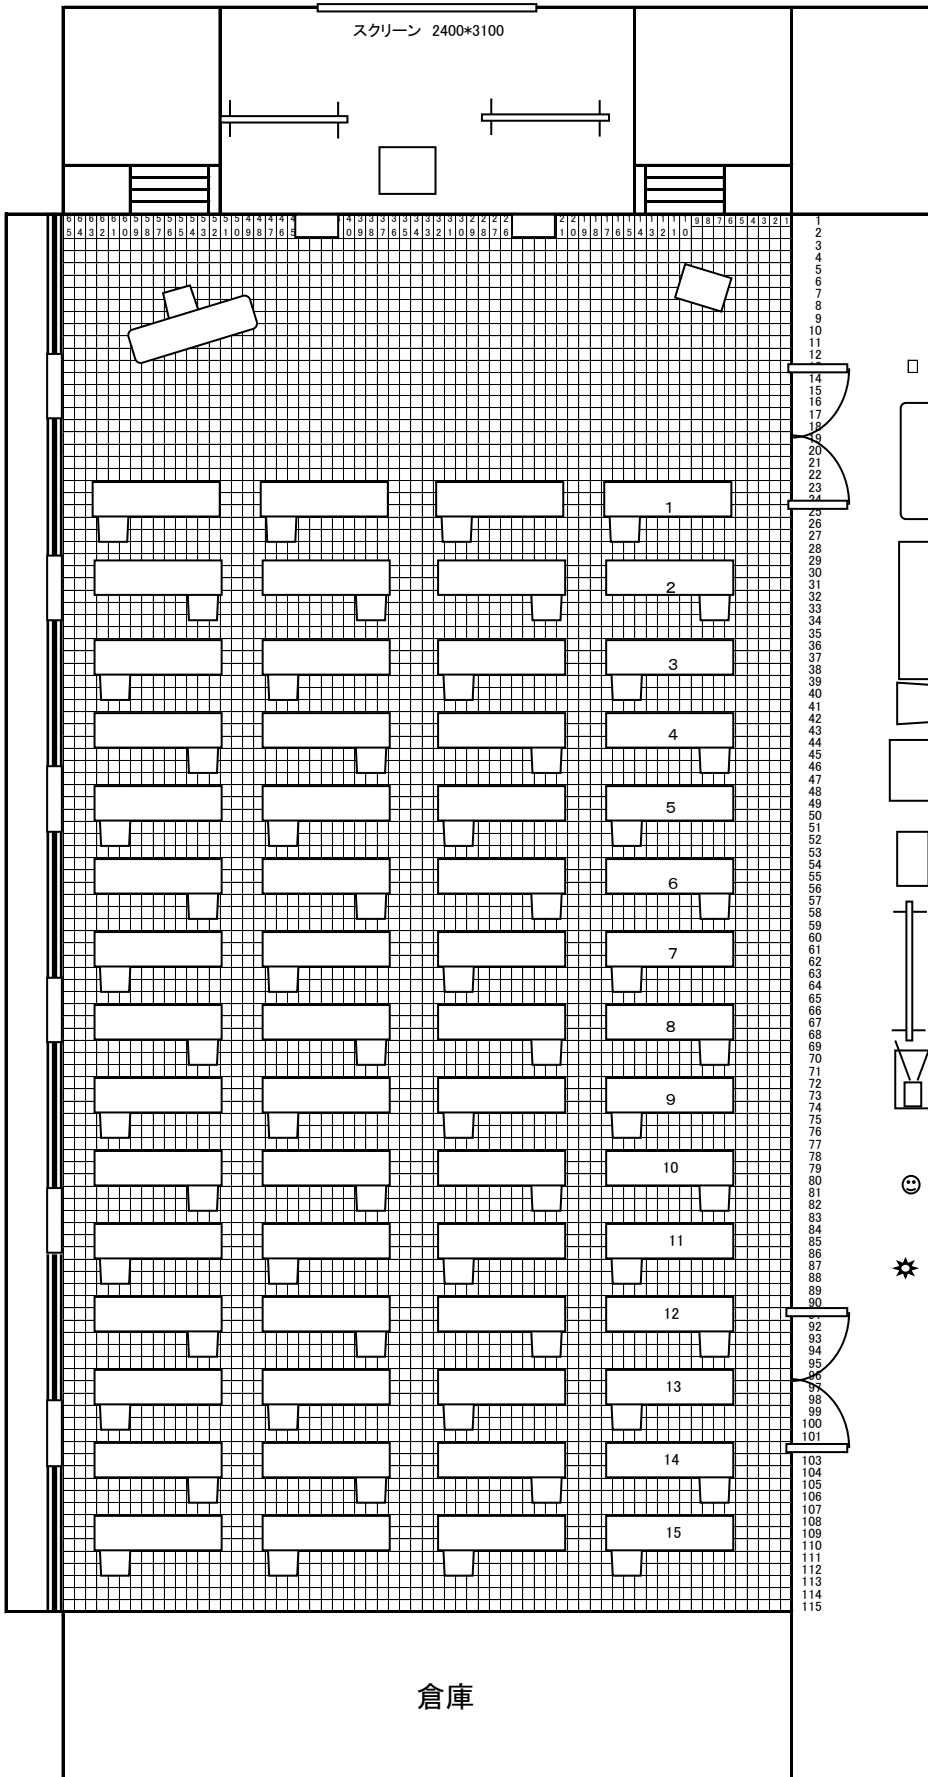

□ 升目 150*150

▭ 講師机 1500*450

▭ 机 1800*450

▭ 椅子 530*530

▭ 演台大 800*600

▭ 演台小 700*450

⊥ ホワイトボード 1800*500

▭ 液晶プロジェクター
スクリーン

(有料備品)

☺ 無線マイク 最大5


(有料備品)

★ ピンマイク 1

(有料備品)

※ 南北 18m ステージ含まず
 ※ 東西 9m 柱含まず
 ※ 天井 4m
 ※ ステージ 5.2m×2.7m


7階大会議室 学校式 3列×13段 39名様レイアウト例

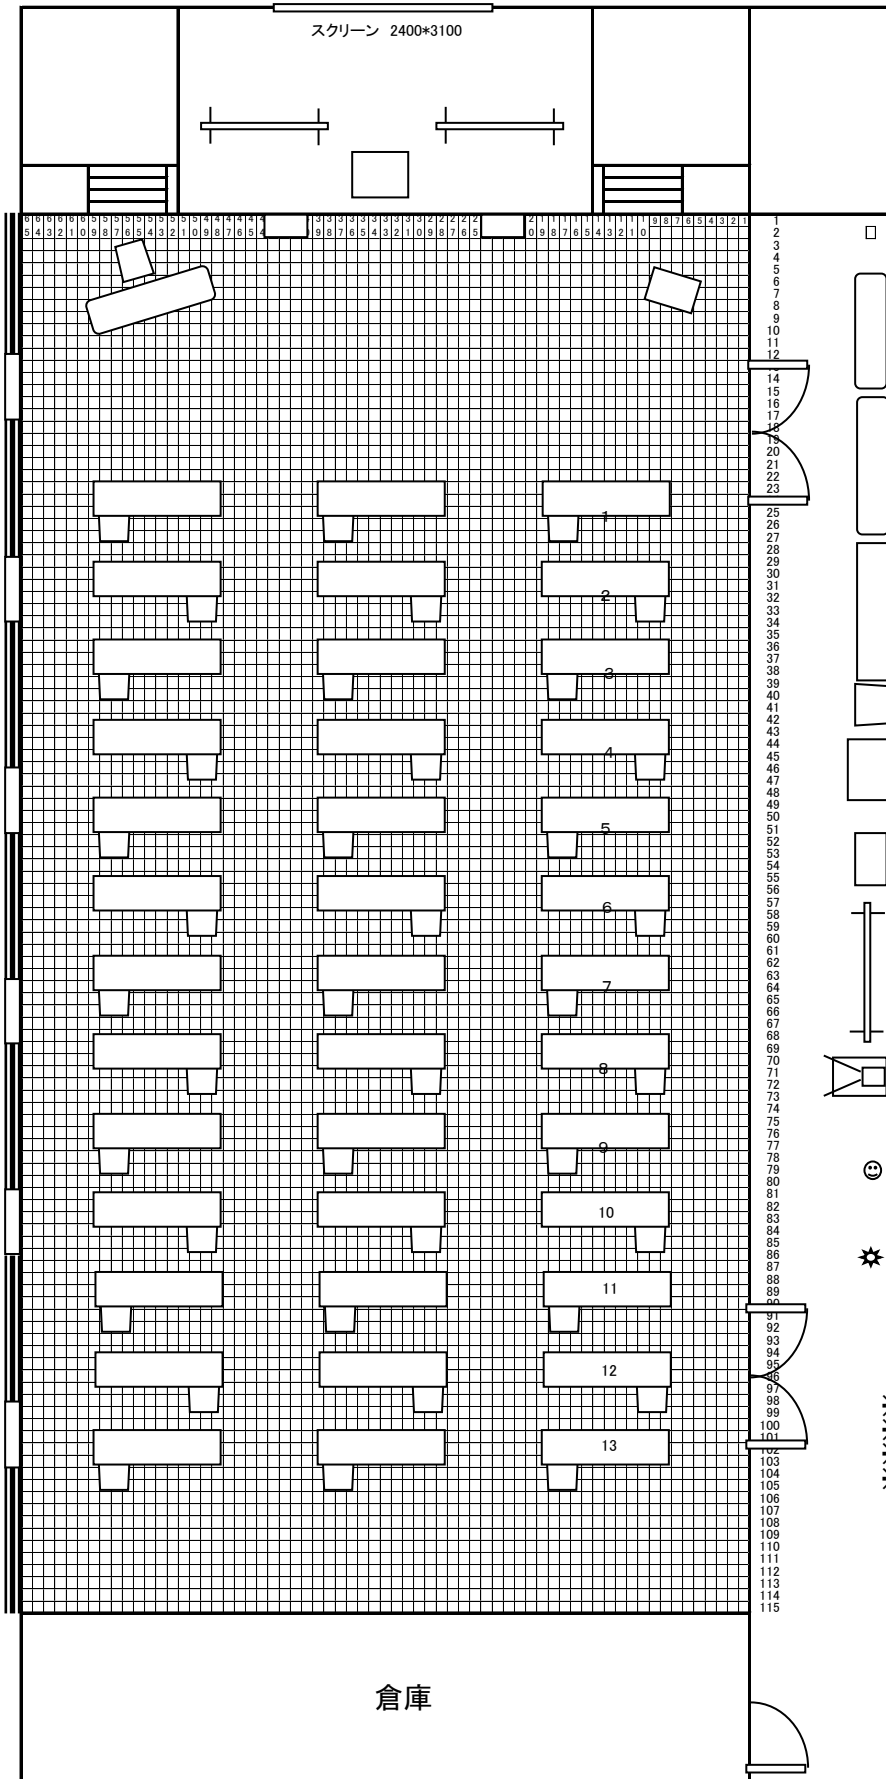

- 升目 150*150
- ▭ 講師机 1500*450
- ▭ 講師机 1800*450
- ▭ 机 1800*450
- 椅子 530*530
- ▭ 演台大 800*600
- ▭ 演台小 700*450
- ⊥ ホワイトボード 1800*500
- 📺 液晶プロジェクター
スクリーン
- ☺ 無線マイク 最大5
(有料備品)
- ★ ピンマイク 1
(有料備品)
- ※ 南北 18m ステージ含まず
- ※ 東西 9m 柱含まず
- ※ 天井 4m
- ※ ステージ 5.2m×2.7m


7階中会議室レイアウト例

学校式 3列×9段 27名様

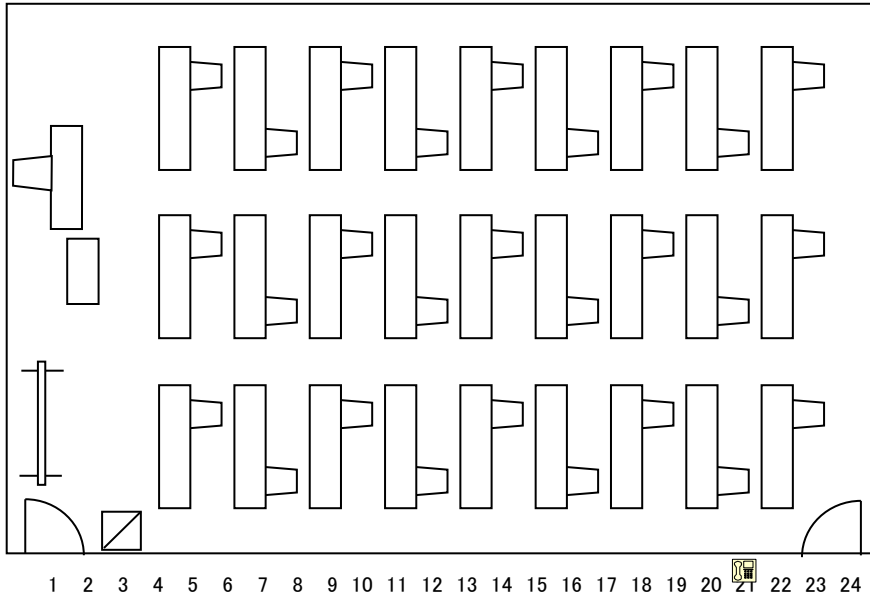


- 14 講師机 1500*450
- 13 机 1800*450
- 12
- 11
- 10
- 9
- 8
- 7
- 6 椅子 550*500
- 5
- 4
- 3 演台 950*450
- 2
- 1 音響ラック 565*565

学校式 3列×8段 24名様

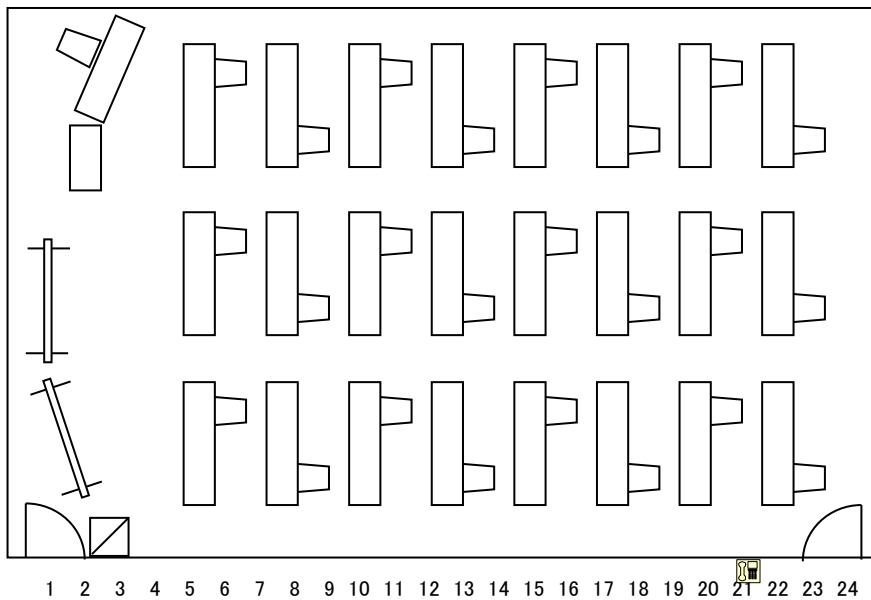

- 14 ホワイトボード 1800*500
- 13
- 12
- 11
- 10
- 9 液晶プロジェクター
スクリーン (有料備品)
- 8
- 7
- 6
- 5
- 4
- 3
- 2
- 1

学校式 3列×8段 24名様 [短焦点液晶プロジェクタ使用例]

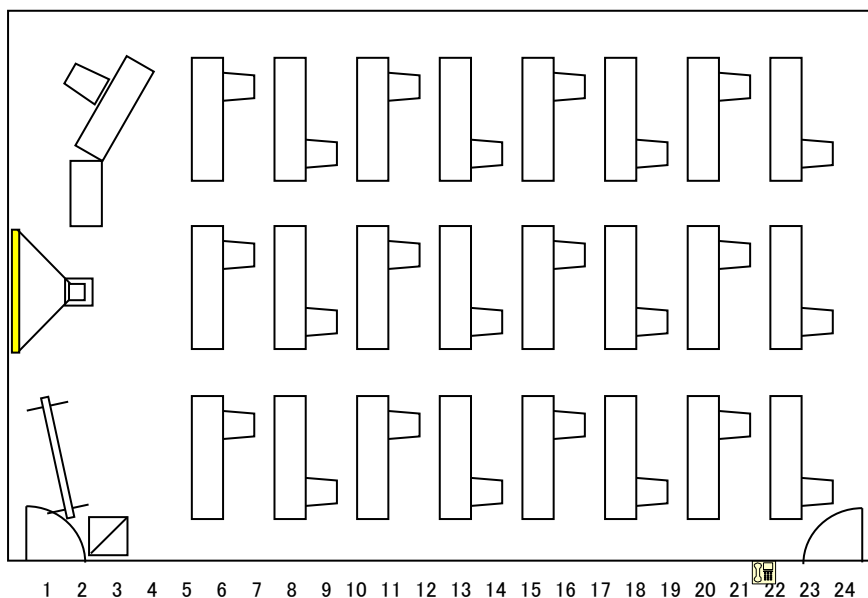


- ☺ 無線マイク 最大2 (有料備品)
- ★ ピンマイク選択可 (有料備品)

※天井高 2680

7階 小会議室レイアウト例

学校式 2列×4段 8名様

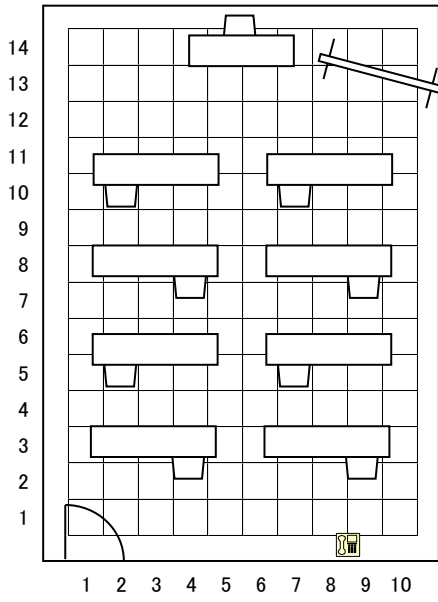

- 講師机
1500*450
- 机
1800*600
- 椅子
550*500
- ホワイトボード
1800*500
- タイルカーペット
500*500